

















DATA

15.07.2008

001



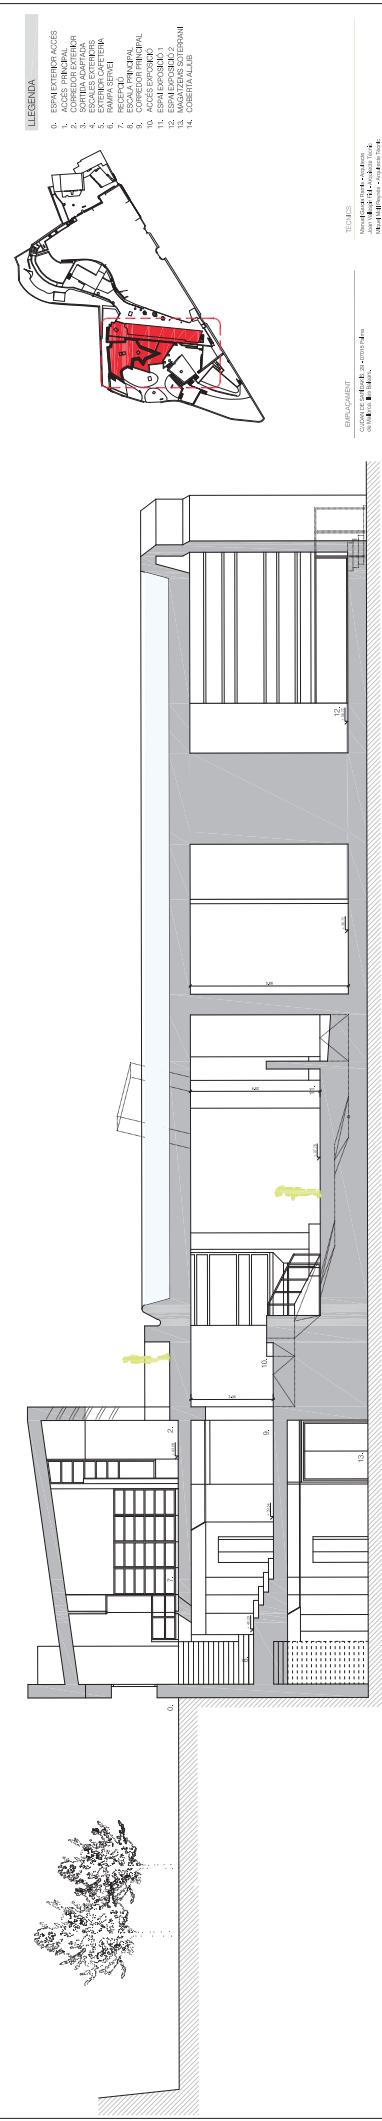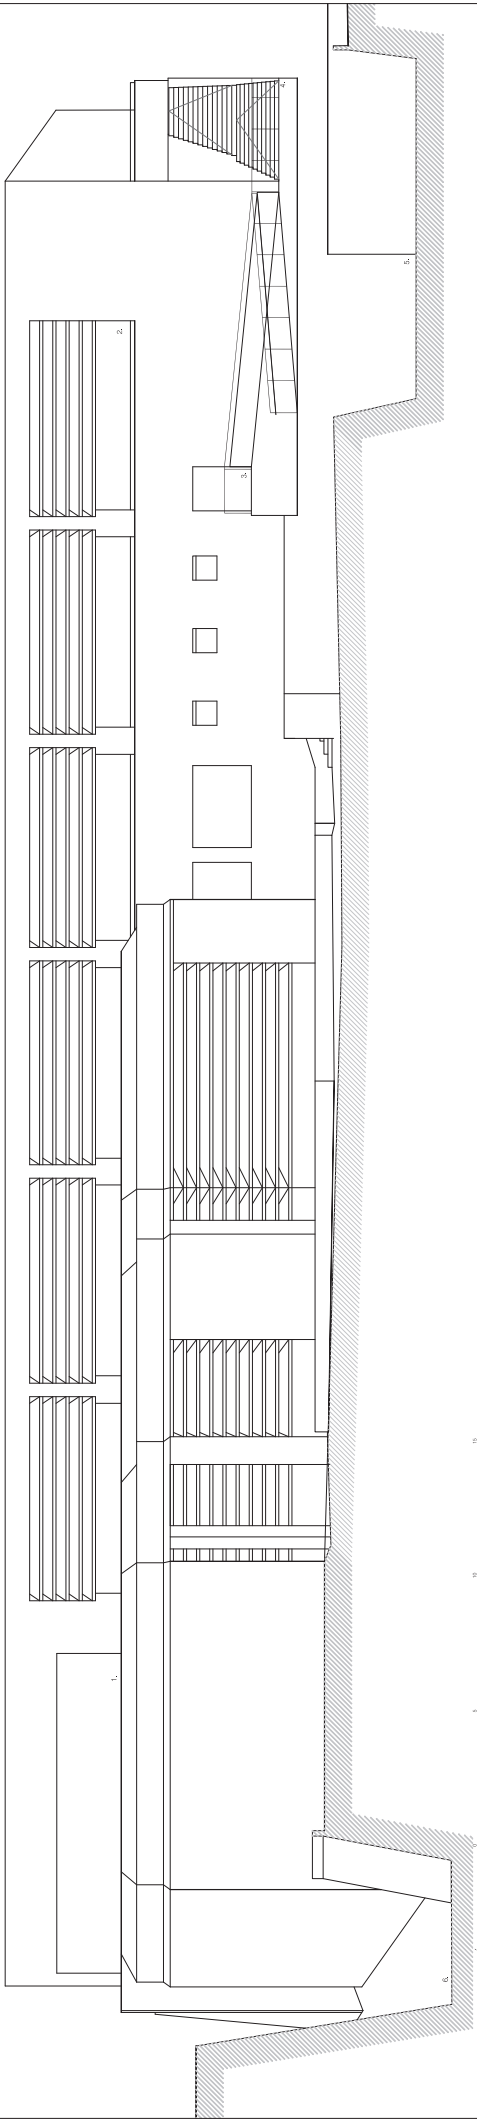











004  
 15.07.2008

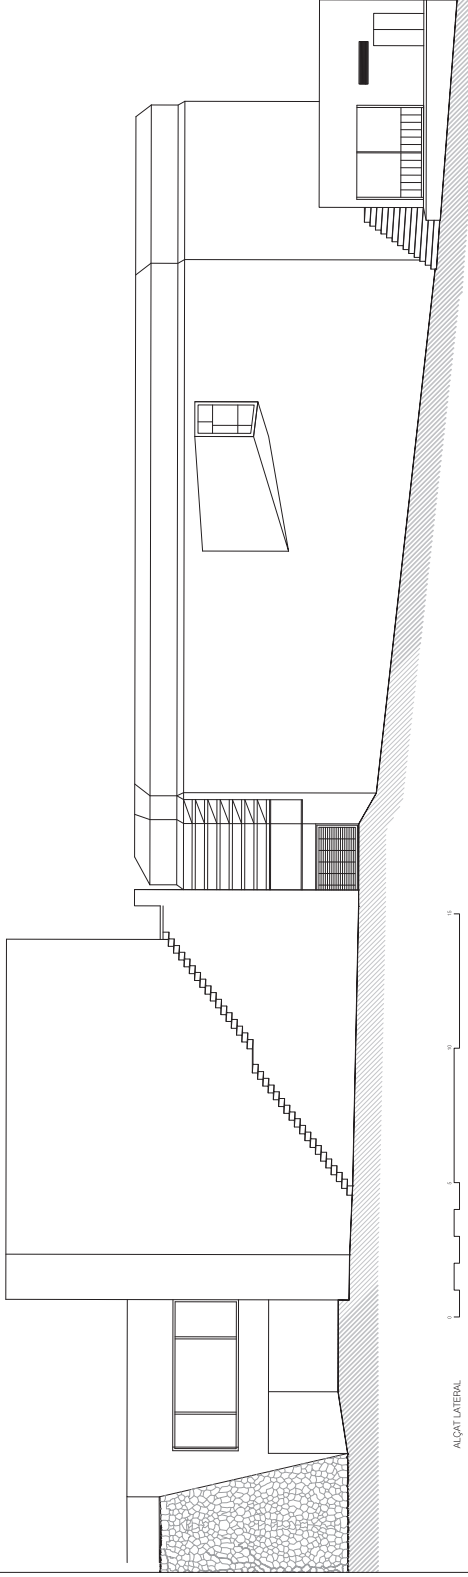


ALÇAT LATERAL

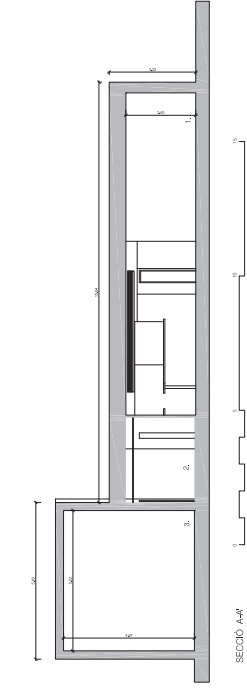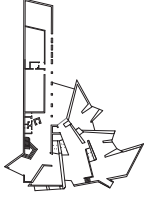


SECCIÓ A-A'

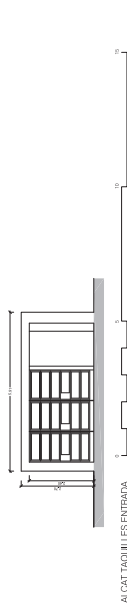


ALÇAT TAQUILLES ENTRADA

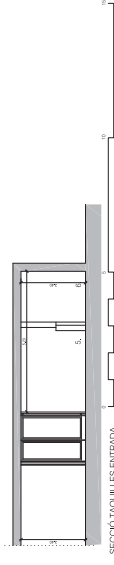

SECCIÓ TAQUILLES ENTRADA

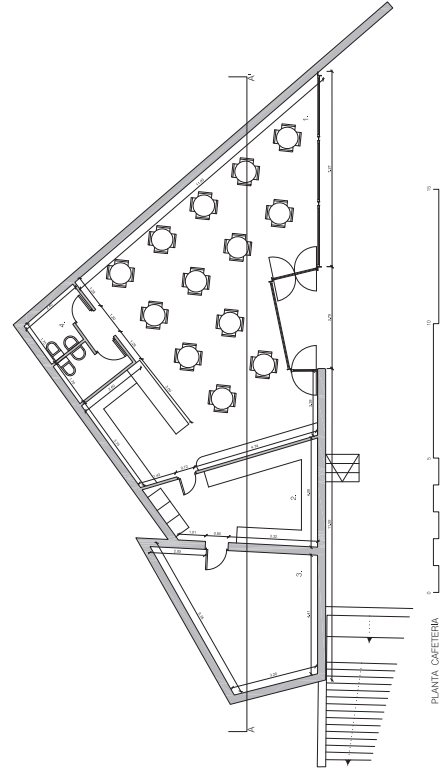

PLANTA CAFETERIA

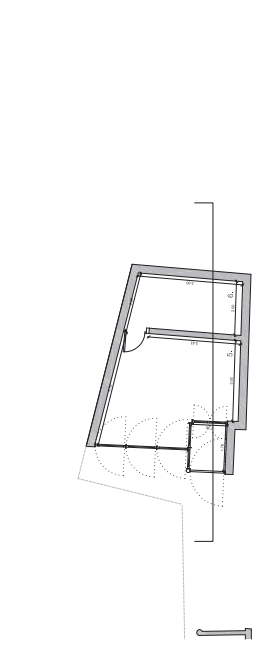

PLANTA TAQUILLES ENTRADA

**LEGENDA**


- 5. ESPAI ATENCIÓ AL PÚBLIC
- 6. TAQUILLES

EMPAQUAMENT  
 COORDINACIÓ DE L'OBRA  
 TITULAR  
 PROJECTE  
 PLANTA


ESCALA  
 1:100  
 1:100  
 1:100

005


15\_07\_2008

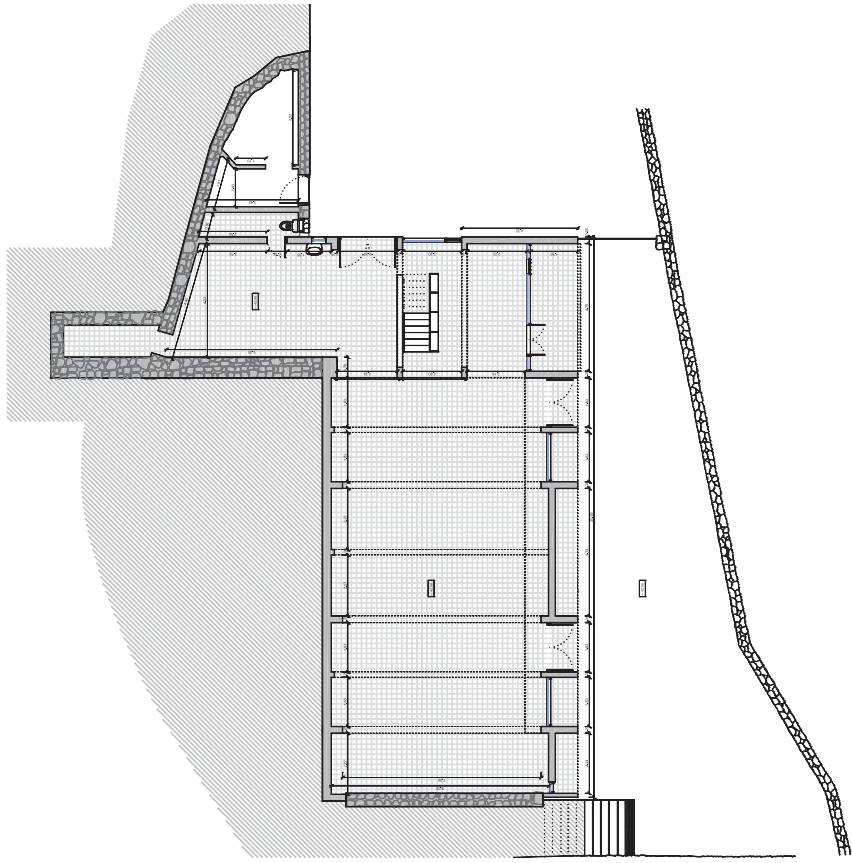


PLANTA BAIXA

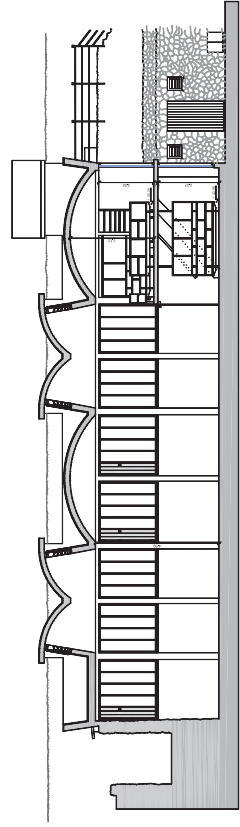




SECCIÓ B-B

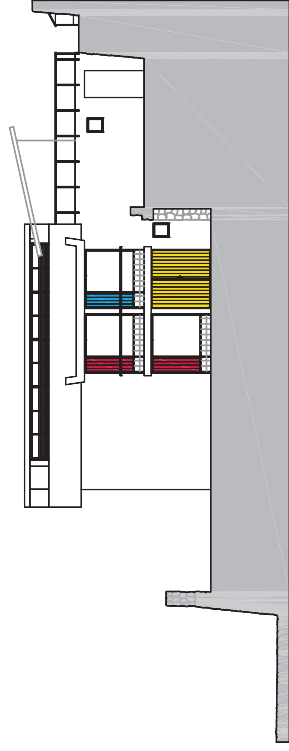

ALÇAT C-C'

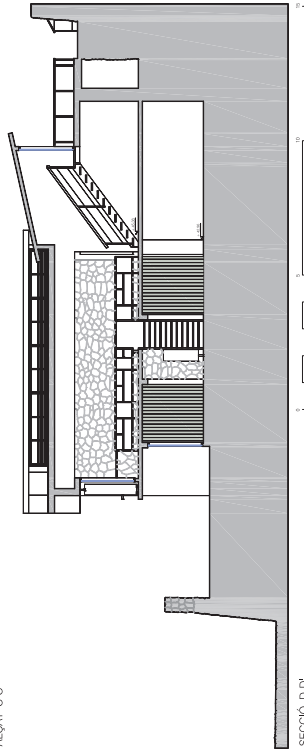

SECCIÓ D-D'

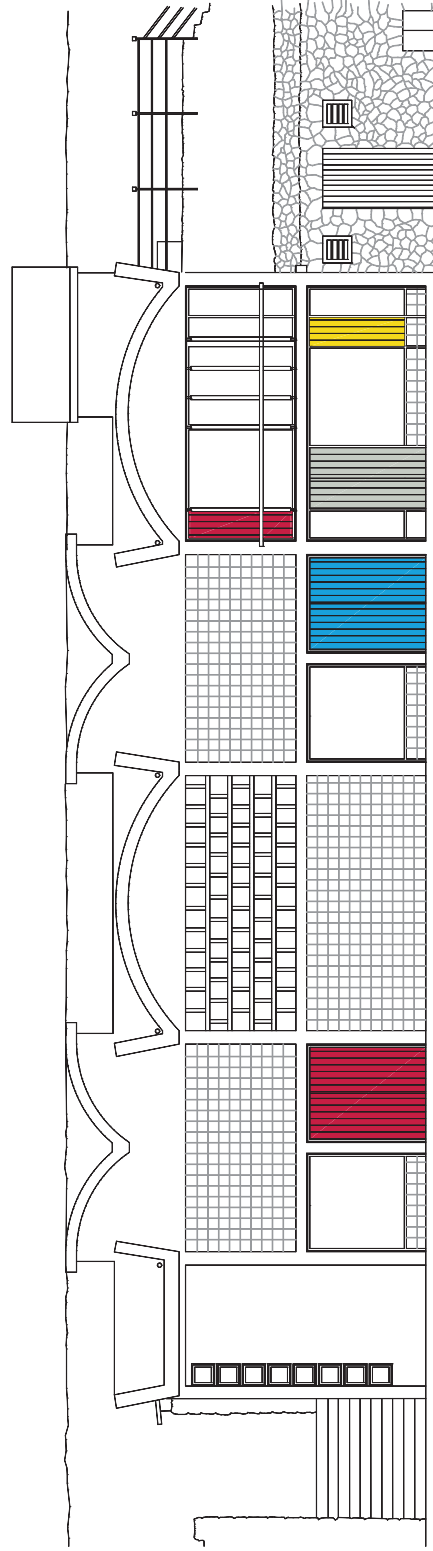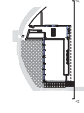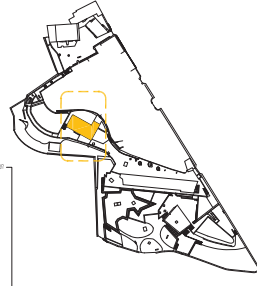

ALÇAT SUD A-A'





006


15\_07\_2008

PROYECTO


TALLER SERT

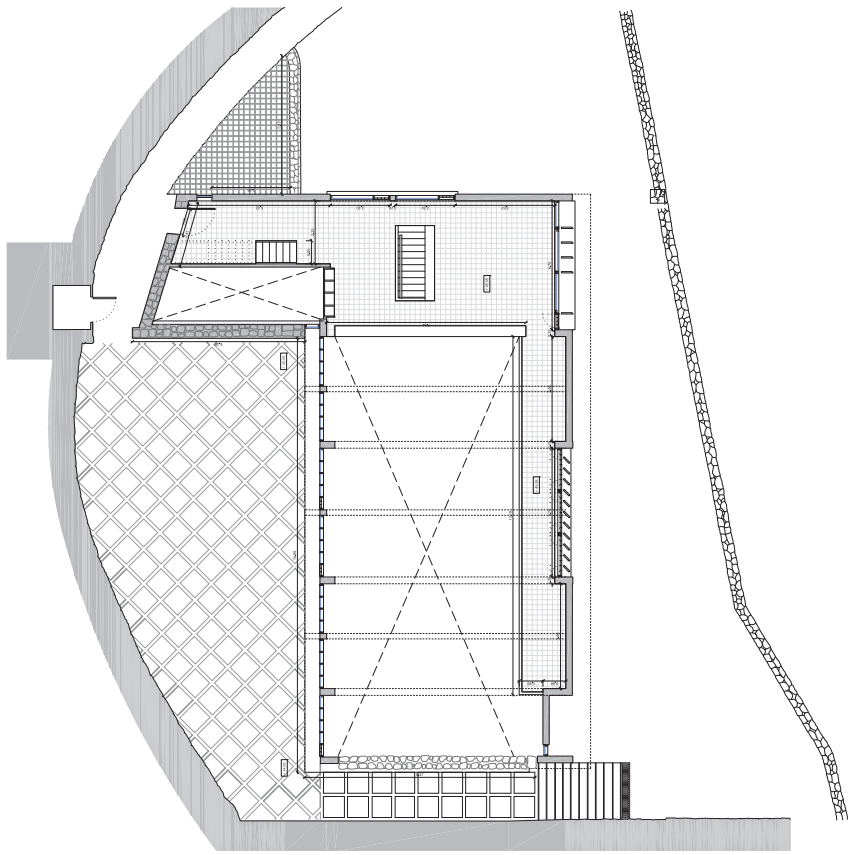



PLANTA PRIMERA

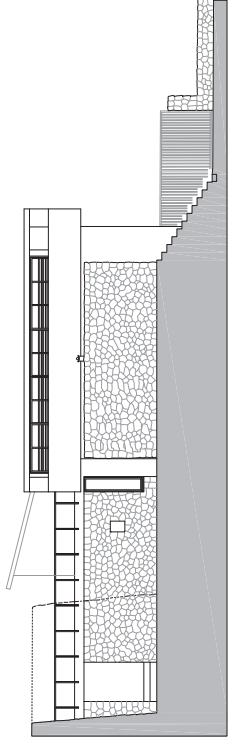

SECCIO E-E'

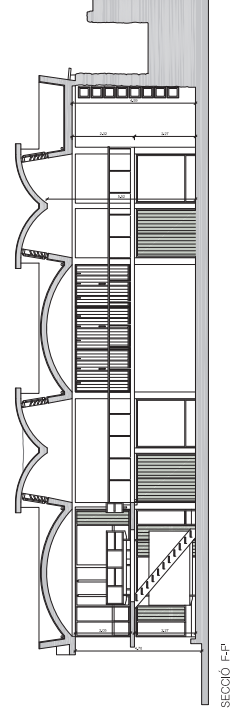

SECCIO F-F'

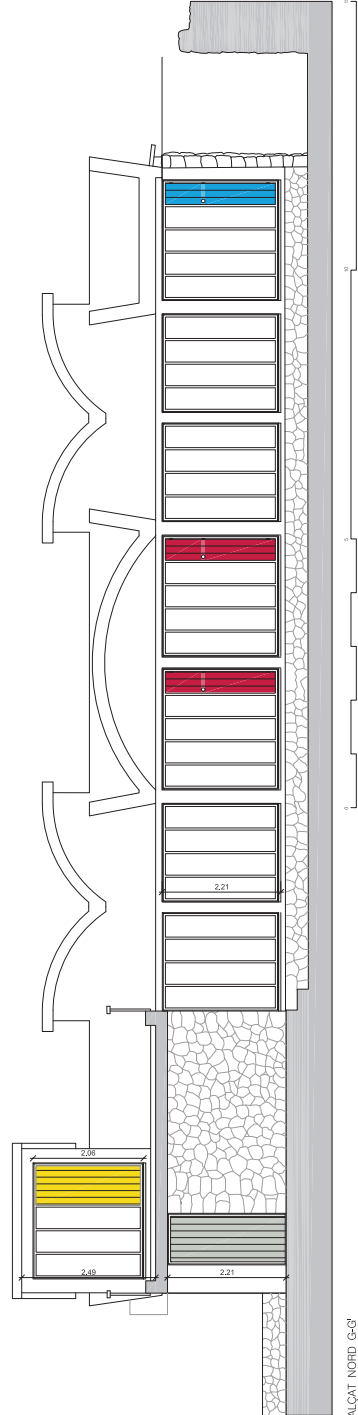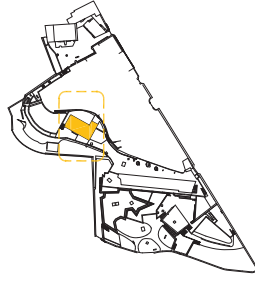

ALÇAT NORD G-G'



--	---	--	--

007



15\_07\_2008







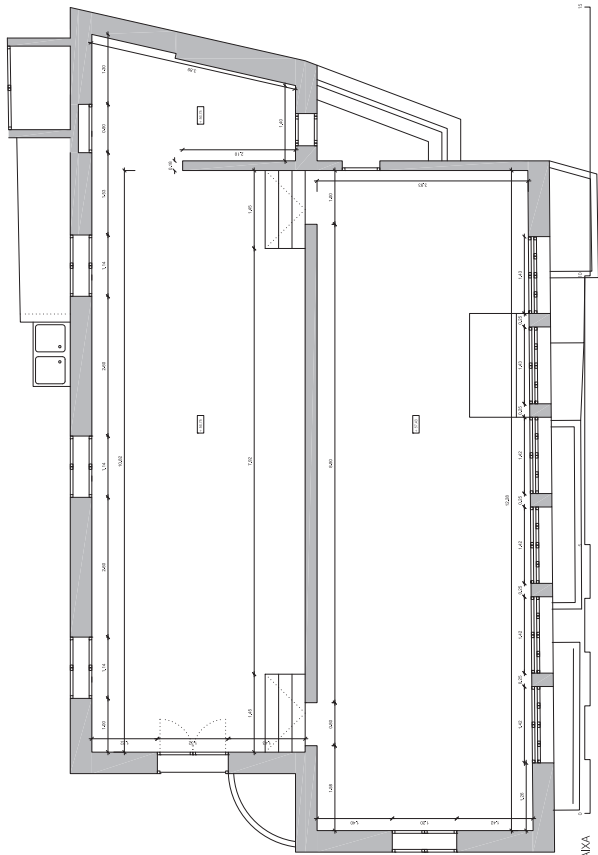


PLANTA BÀSICA

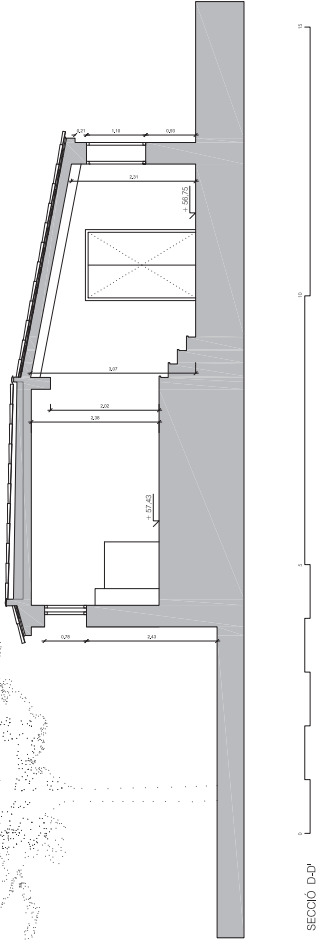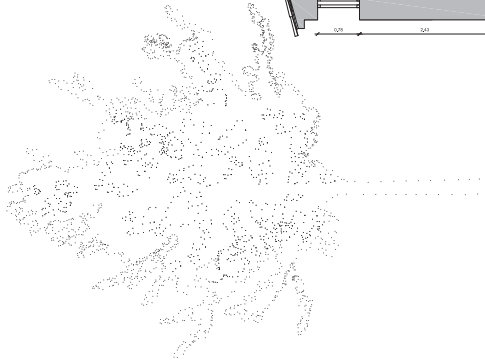

SECCIÓ D-D'

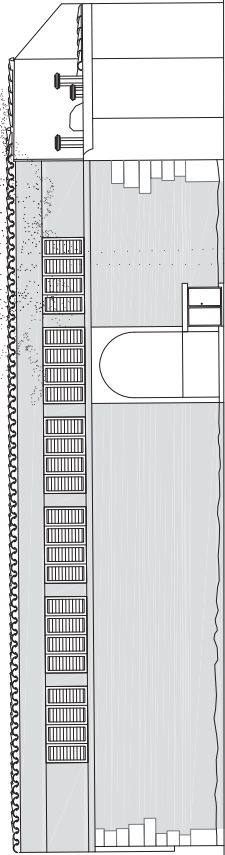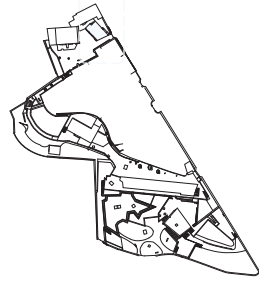

ALÇAT PRINCIPAL A-A'

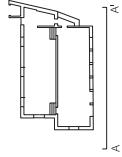






